


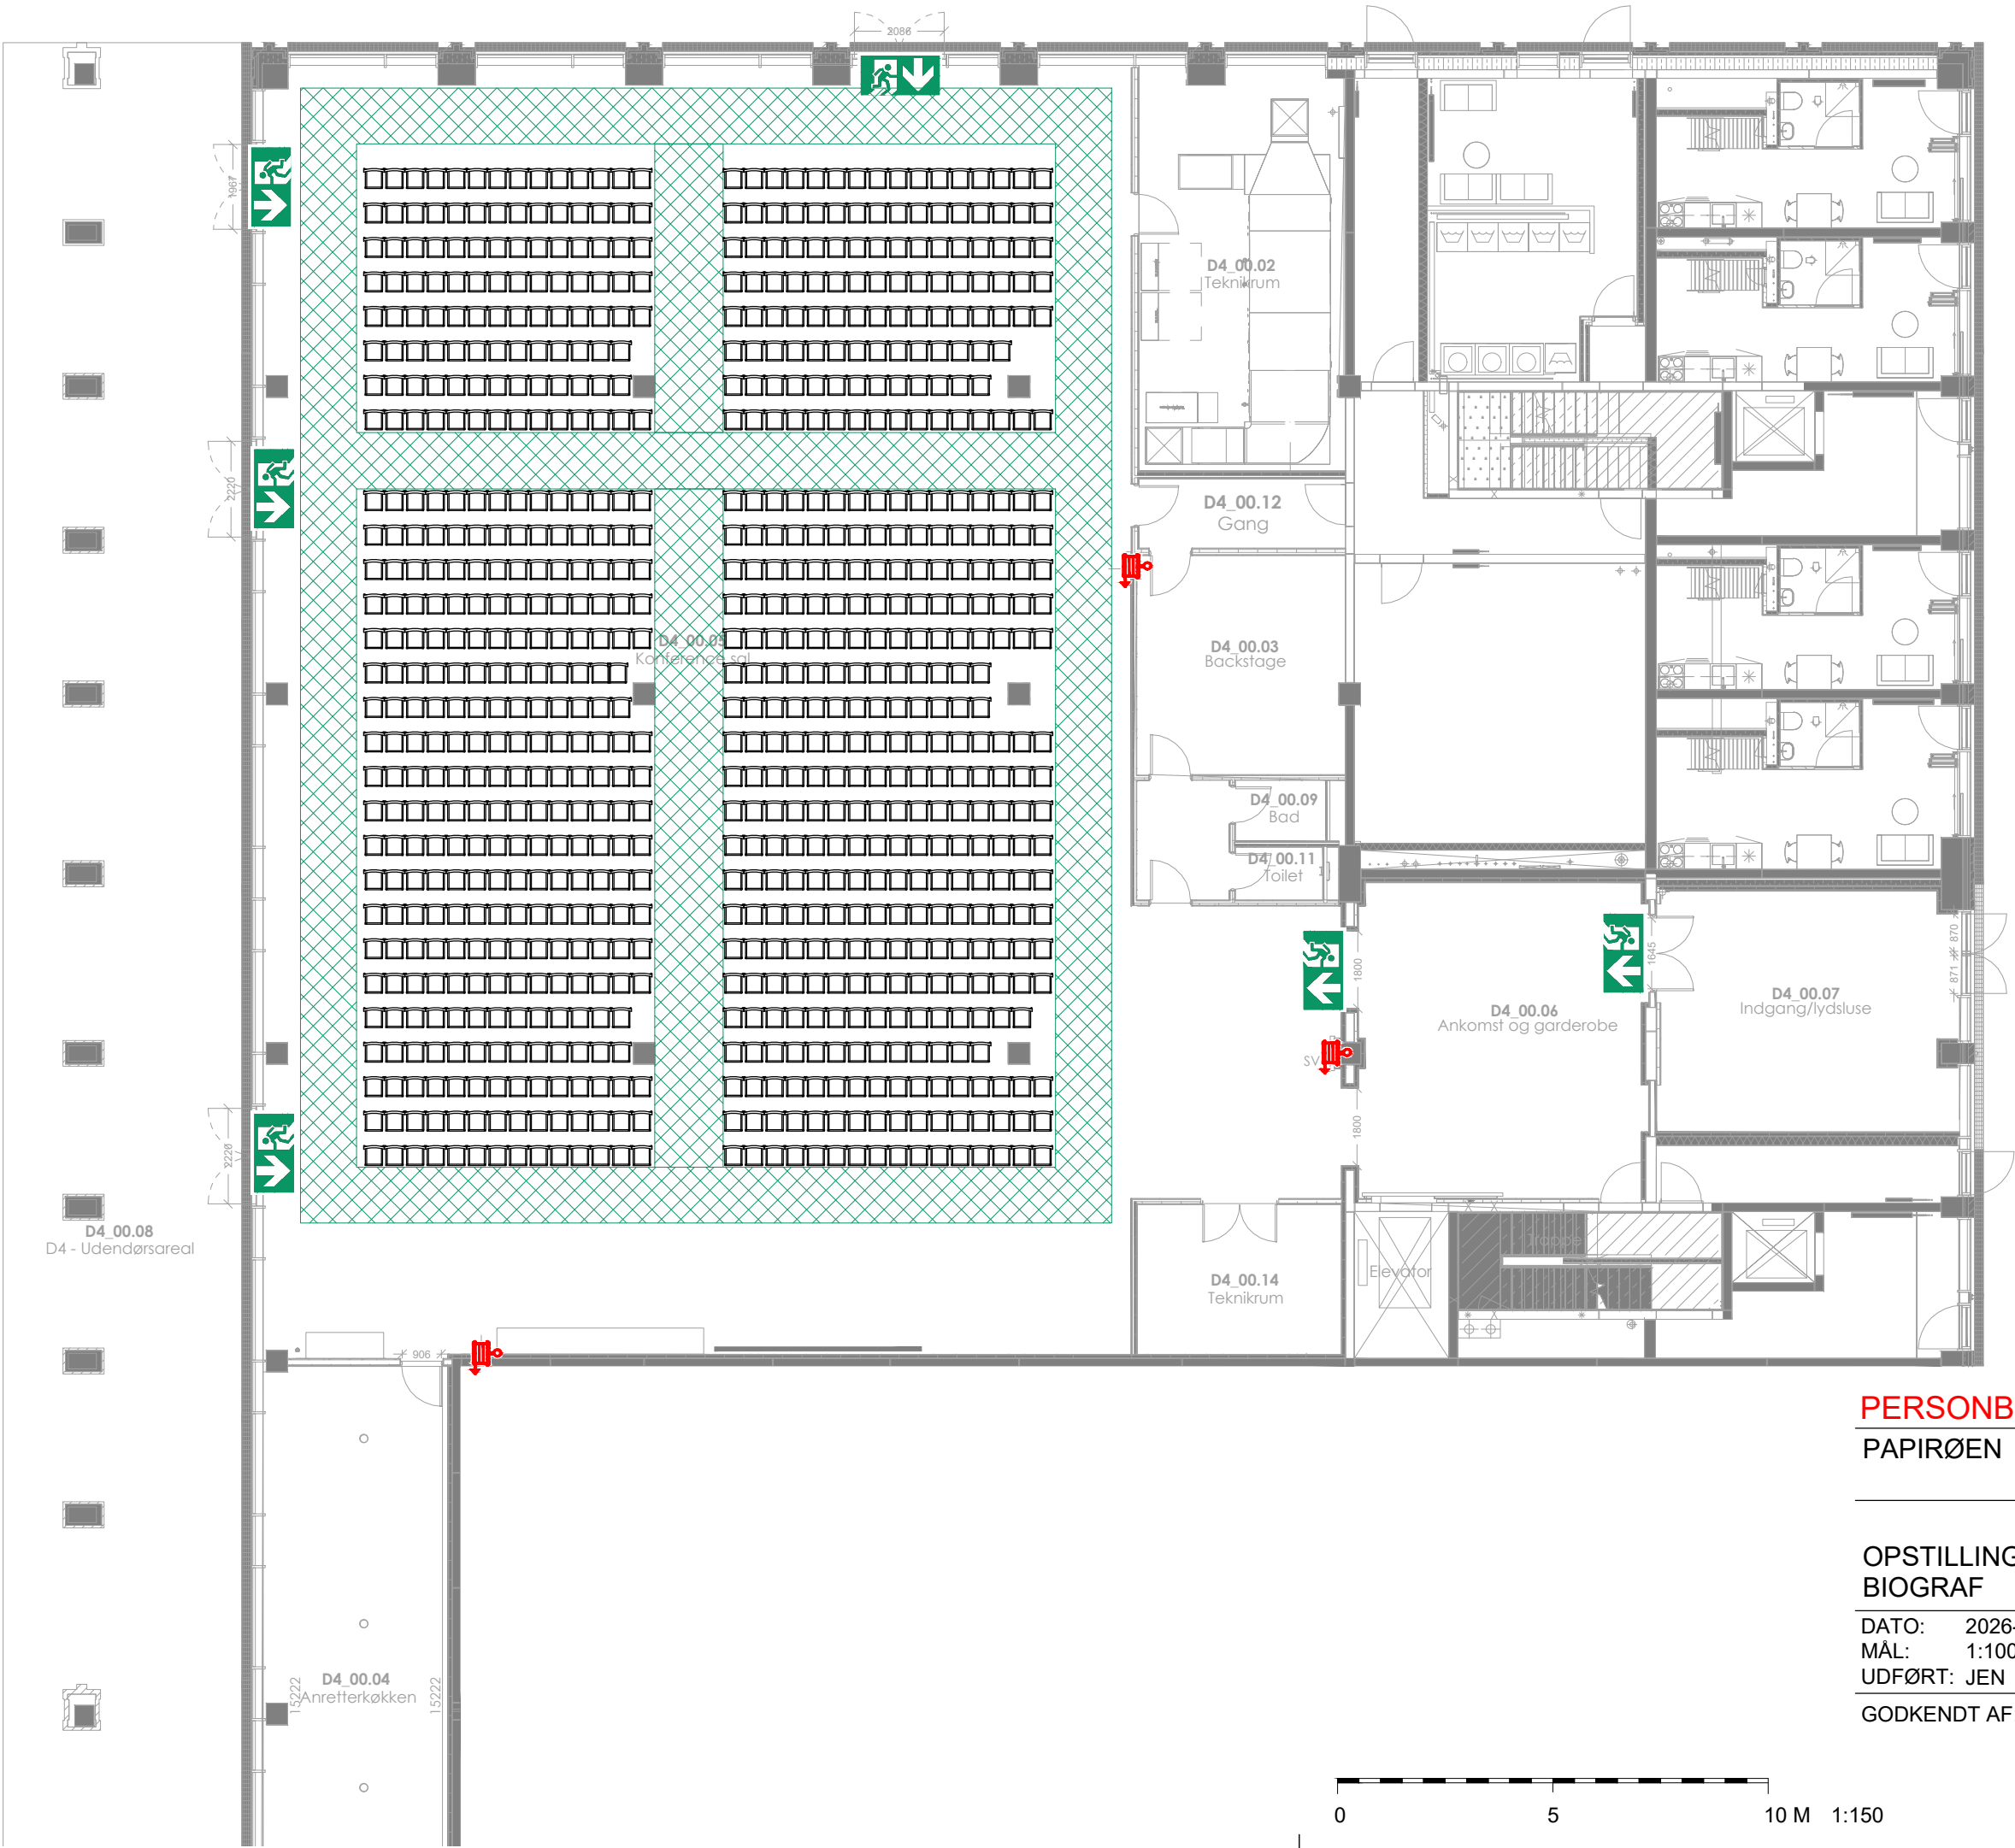

SIGNATURFORKLARING

- Ophængningssted for plan.
- Pulverslukker
- Flugtvej - 1,3m medmindre andet er angivet
- Alarmtryk.
- Slangevinder
- Flugtvejsretning (Ikke skiltet)
- Flugtvejsarmatur.
- Stole 819 stk.
69 stole skal fjernes for at overholde max kapacitet

PERSONBELASTNING HØJST 800 PERSONER
PAPIRØEN

OPSTILLINGSPLAN
BIOGRAF

DATO: 2026-03-16
MÅL: 1:100
UDFØRT: JEN
TEGN.NR.: 26_001_100

GODKENDT AF:

