
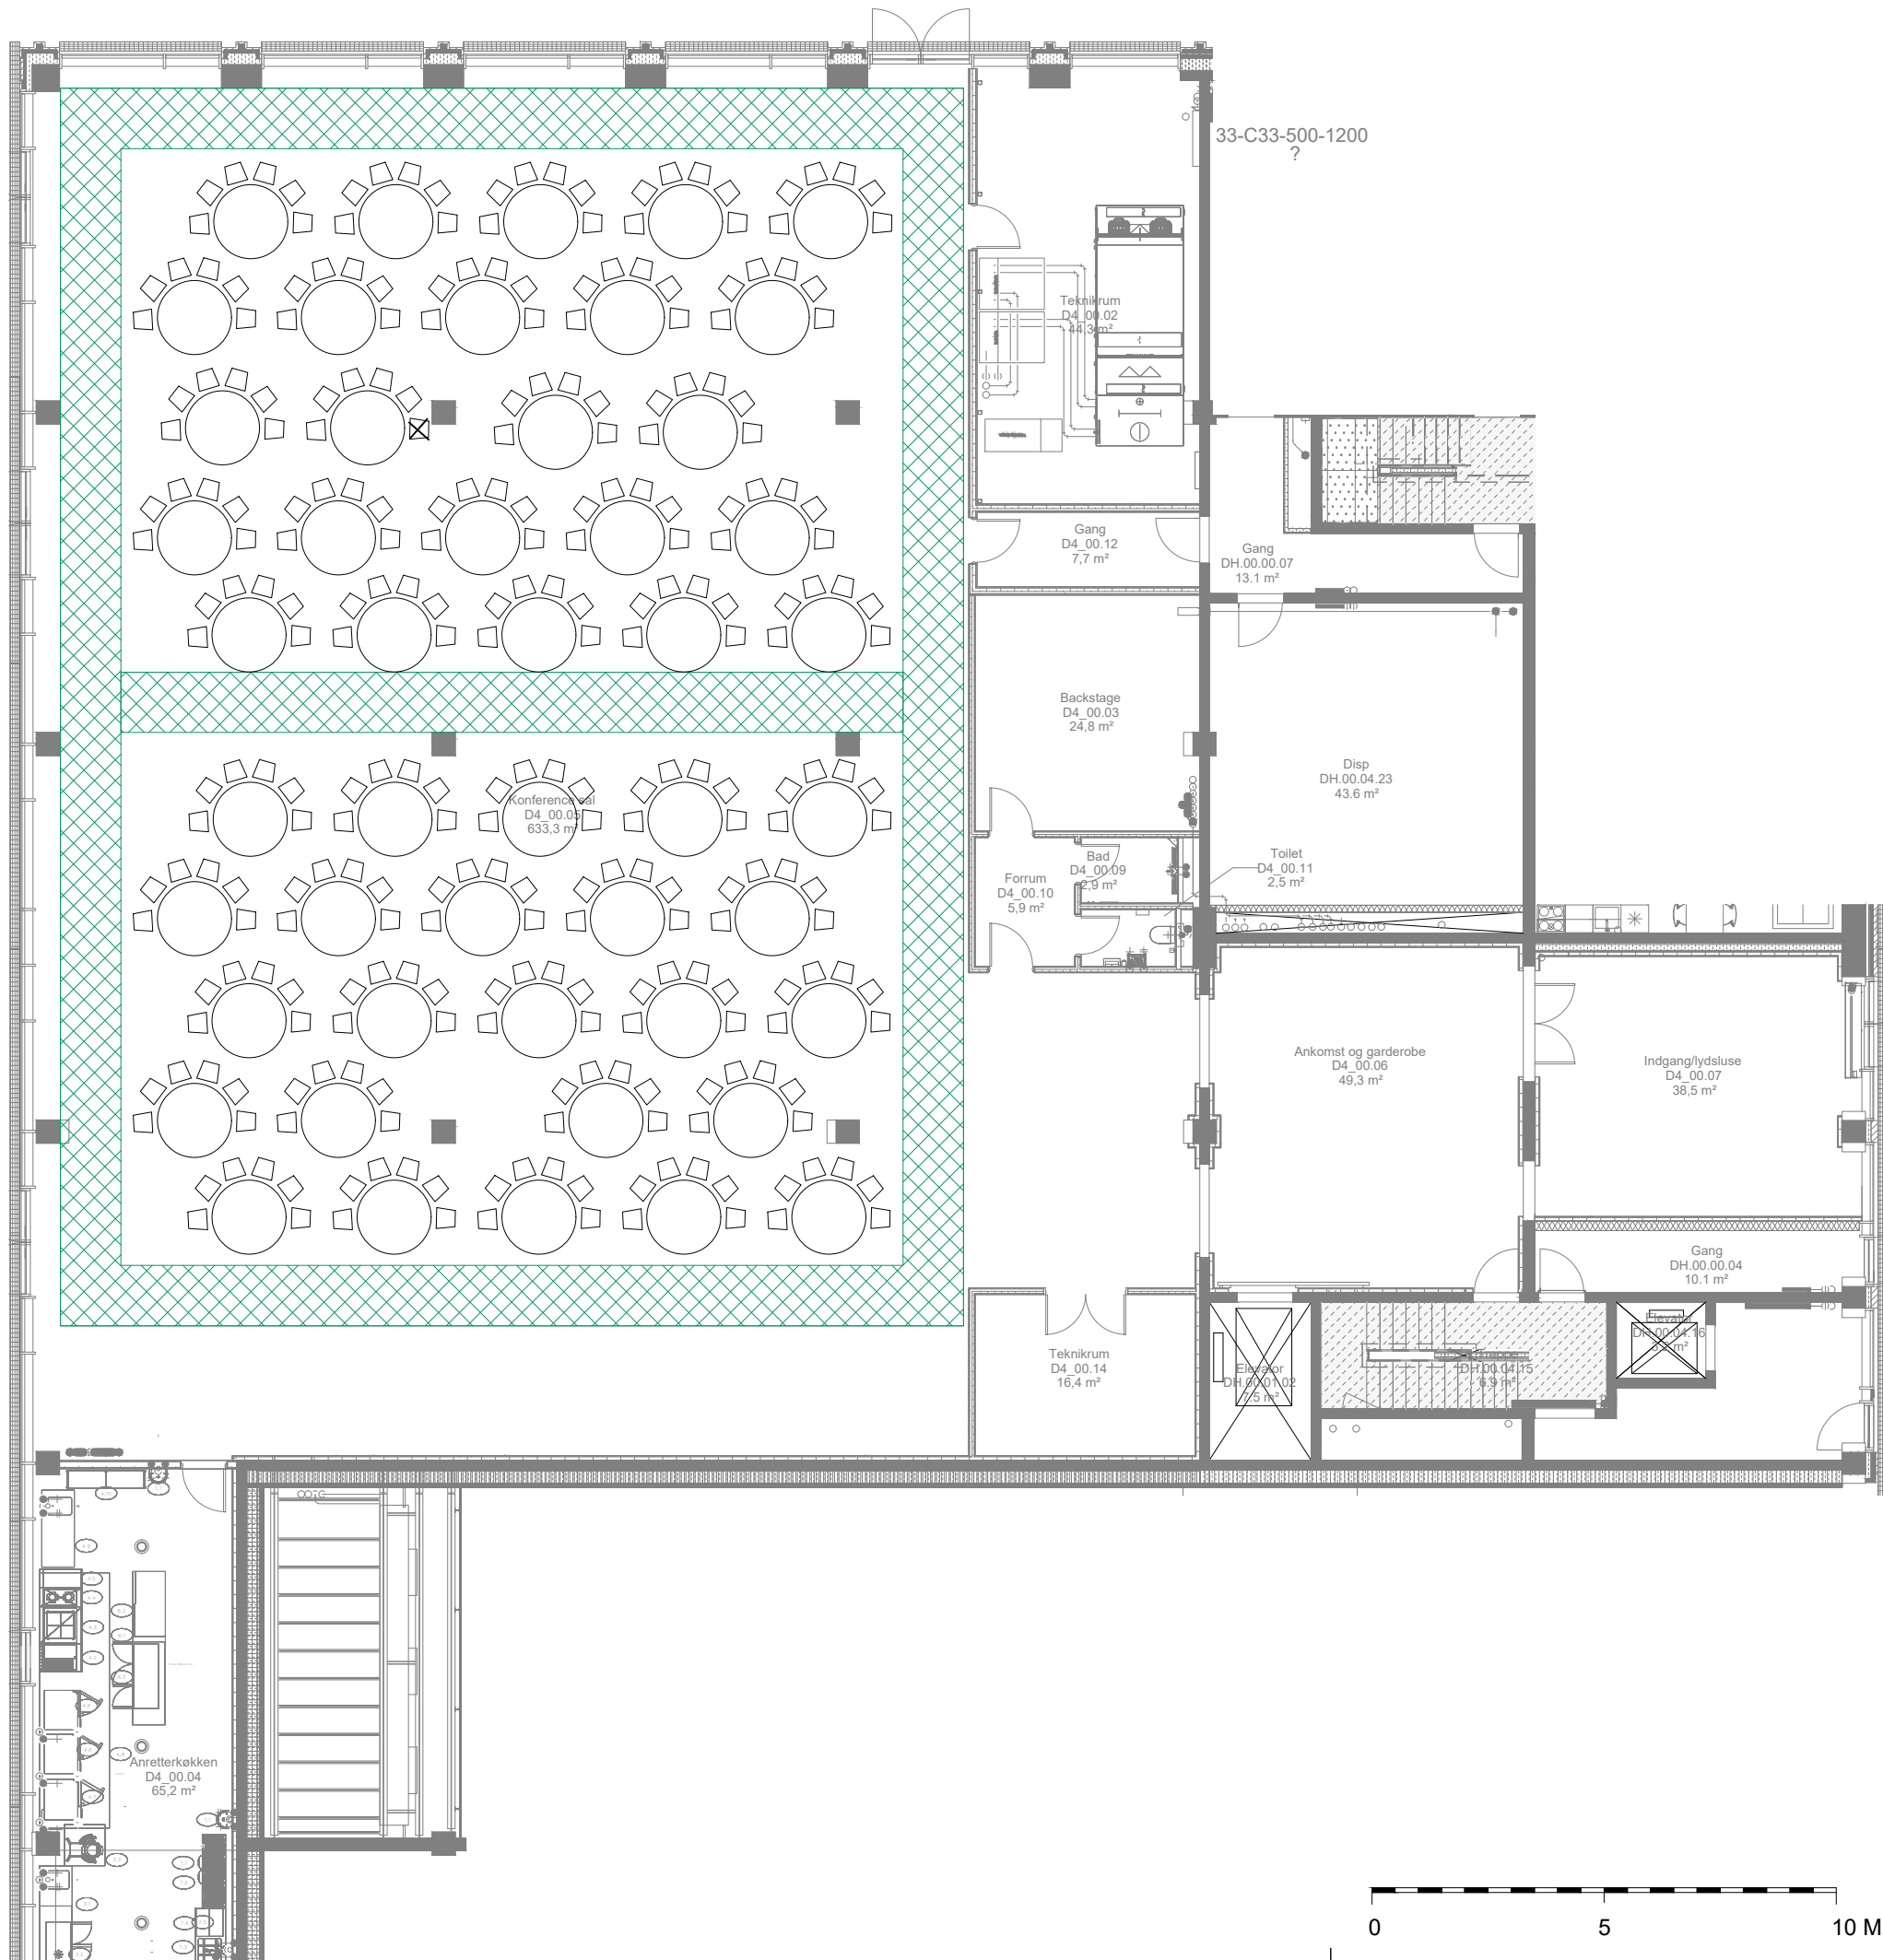


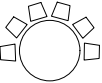

SIGNATURFORKLARING

-  Ophængningssted for plan.
-  Pulverslukker
-  Flugtvej - 1,3m medmindre andet er angivet
-  Alarmtryk.
-  Slangevinder
-  Flugtvejsretning (Ikke skiltet)
-  Flugtvejsarmatur.
-  Bord Ø160 6 stole 48 stk. 288 pax
-  Forslag til fjernelse af stol pga stolpe 1 stk.

PERSONBELASTNING HØJST 750 PERSONER
PAPIRØEN

PLDSFORDELINGSPLAN
MAX
BORDOPSTILLING CABARET



DATO: 2026-06-30
MÅL: 1:200
UDFØRT: JEN
TEGN.NR.: 26_900_002
GODKENDT AF: